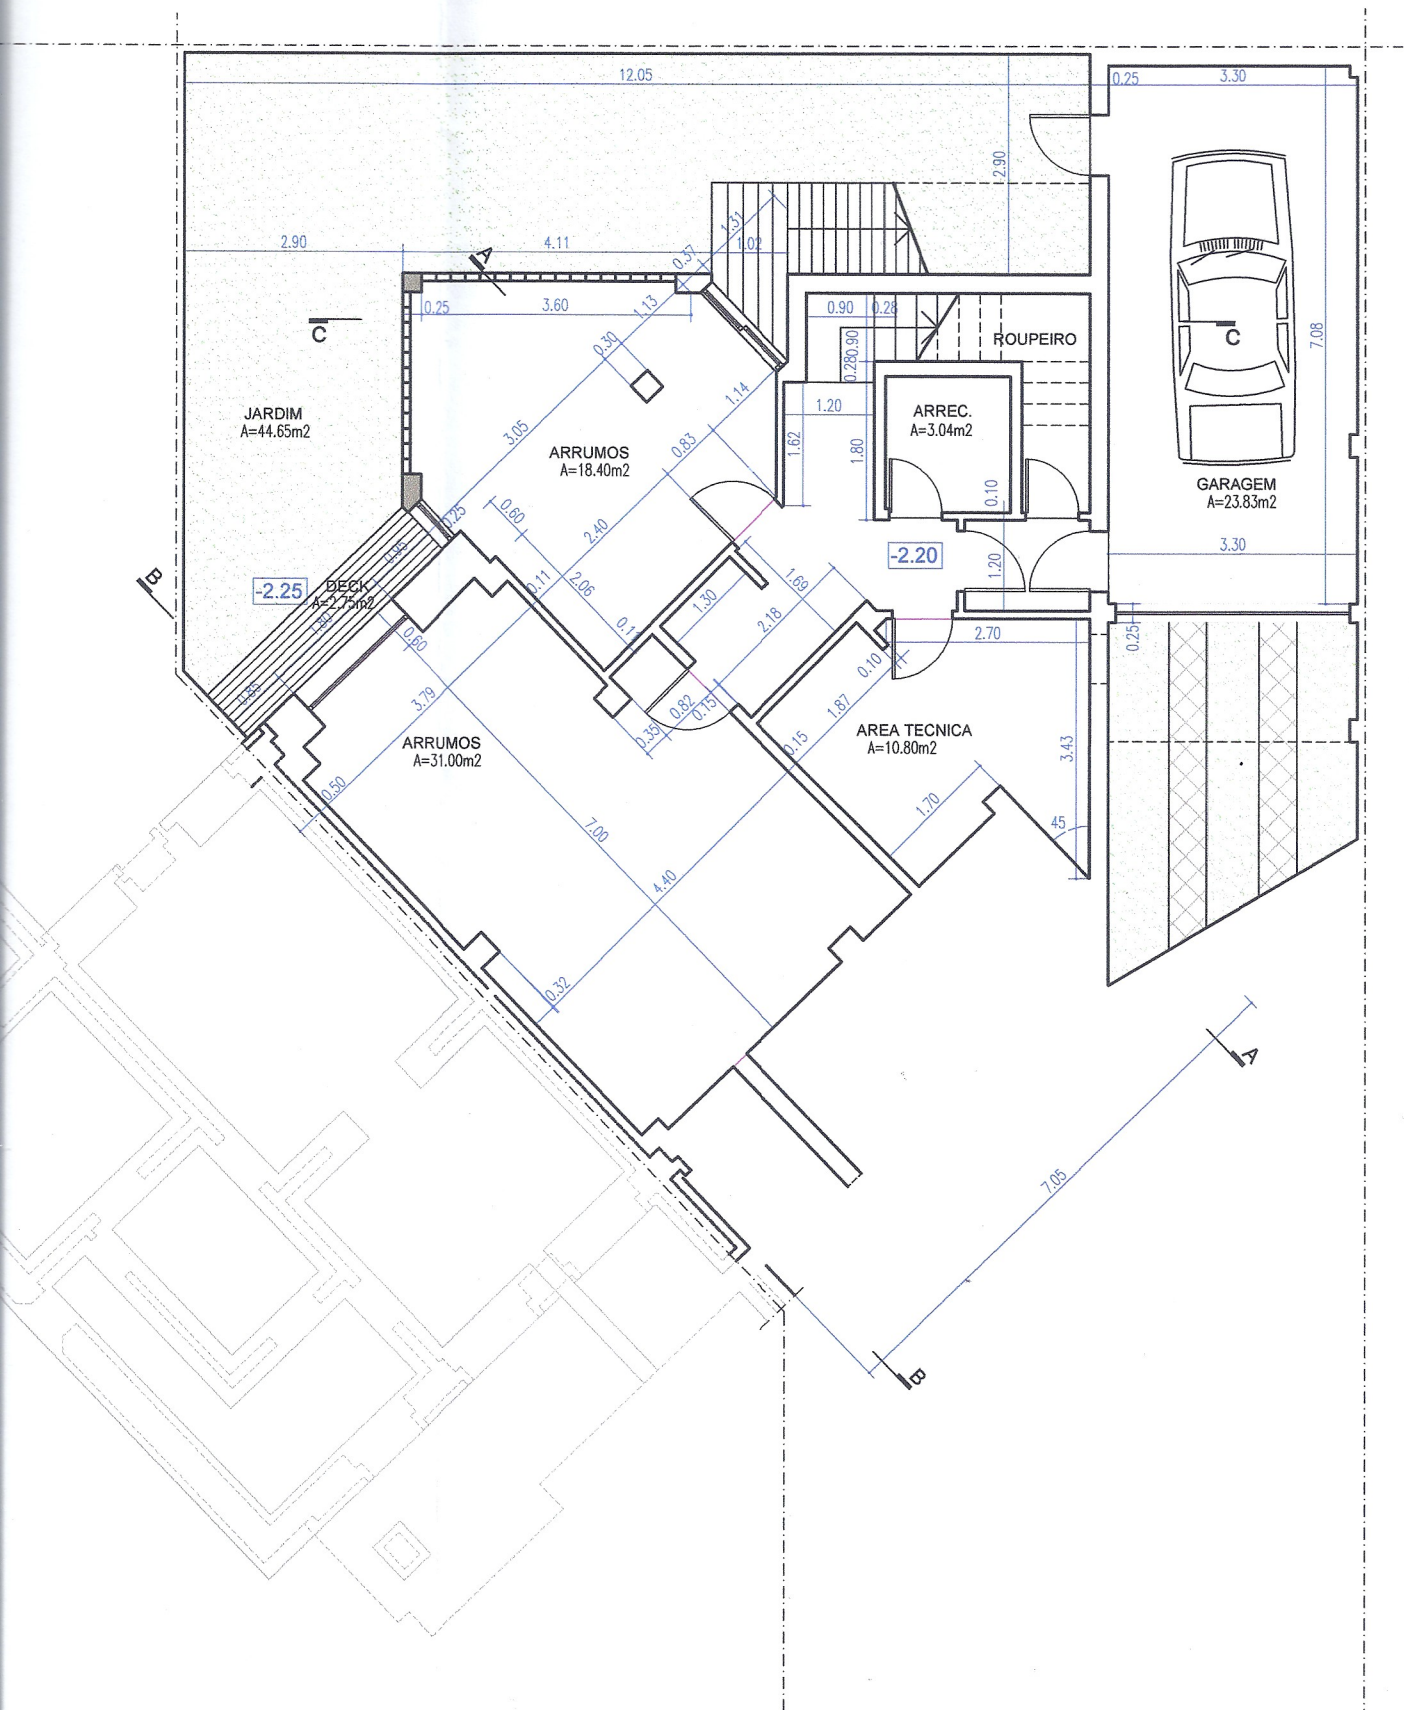

PLANTA DE FUNDAÇÕES