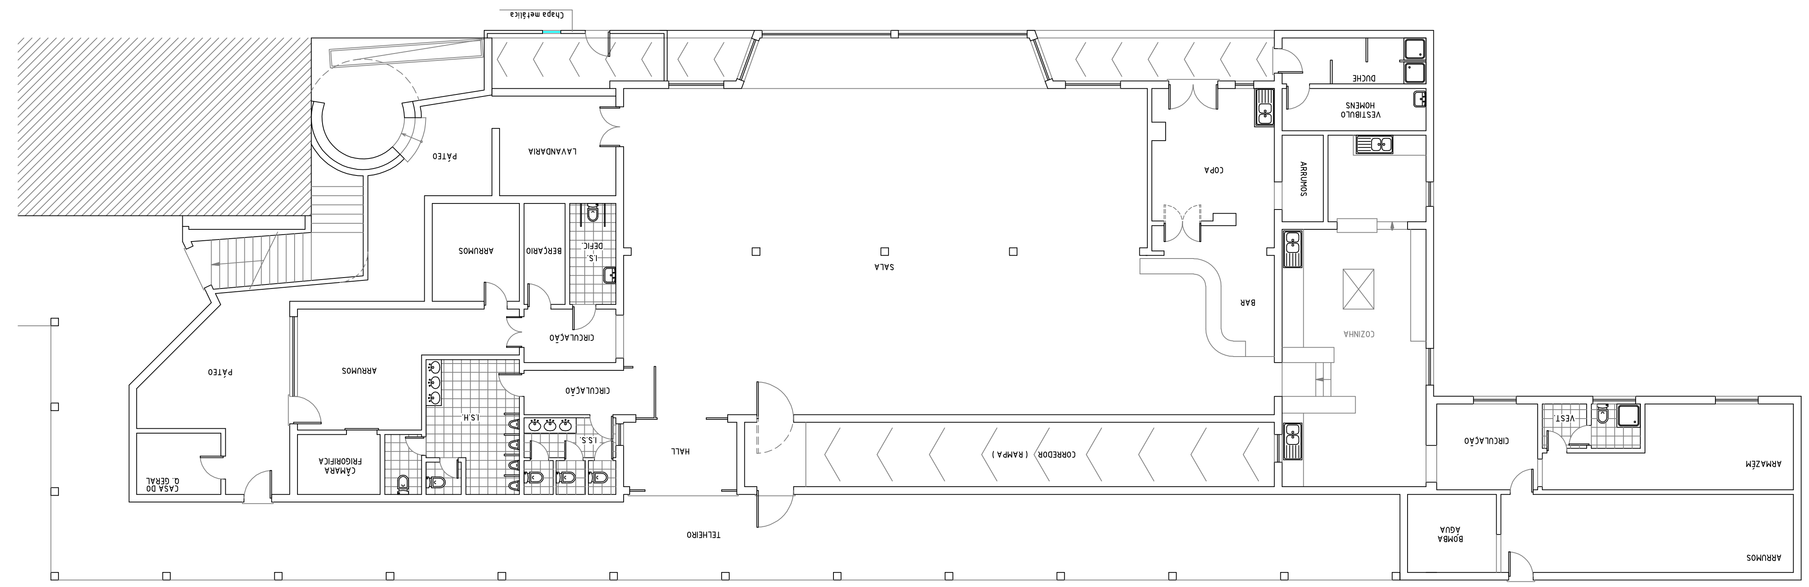

PREDIO URBANO - MATRIZ N.º 674

ÁREA DO PREDIO = 347,90 m2

ÁREA DA SALA = 679,90 m2

ÁREA DE TELHEIRO = 152,00 m2

ÁREA DA IMPLANTAÇÃO = 623,50 m2

ÁREA BRUTA DE CONSTRUÇÃO = 1.982,00 m2

ÁREA PRIVATIVA = 823,00 m2

PROJECTOU		PREDIO URBANO	O TÉCNICO CARLOS AUGUSTO VIEIRA DA SILVA Rua Padre Clemente, N.º 57 / 3500-030 SANTARÉM Tlf: 917760233 - Email: arquitecto@mail.com
DESENHOU			
COMPOU			
ESCALA	REQUERENTE:		
DATA	1:100	ROSA MARIA CARDOSO SARAIVA BAPTISTA	LOCAL: Alto do Cabo - Estrada Nacional, n.º 3 FREGUESIA: Vale de Figueira CONCELHO: CARTAXO
	DESENHAÇÃO:		
REV.º 2026	SALA - PLANTA DO PISO DO RÉS-DO-CHÃO		N.º DE POLIAS: POLIAS Nº:
PROC.: /	REPRODUÇÃO PROIBIDA	PROJECTO DE: ARQUITECTURA	06