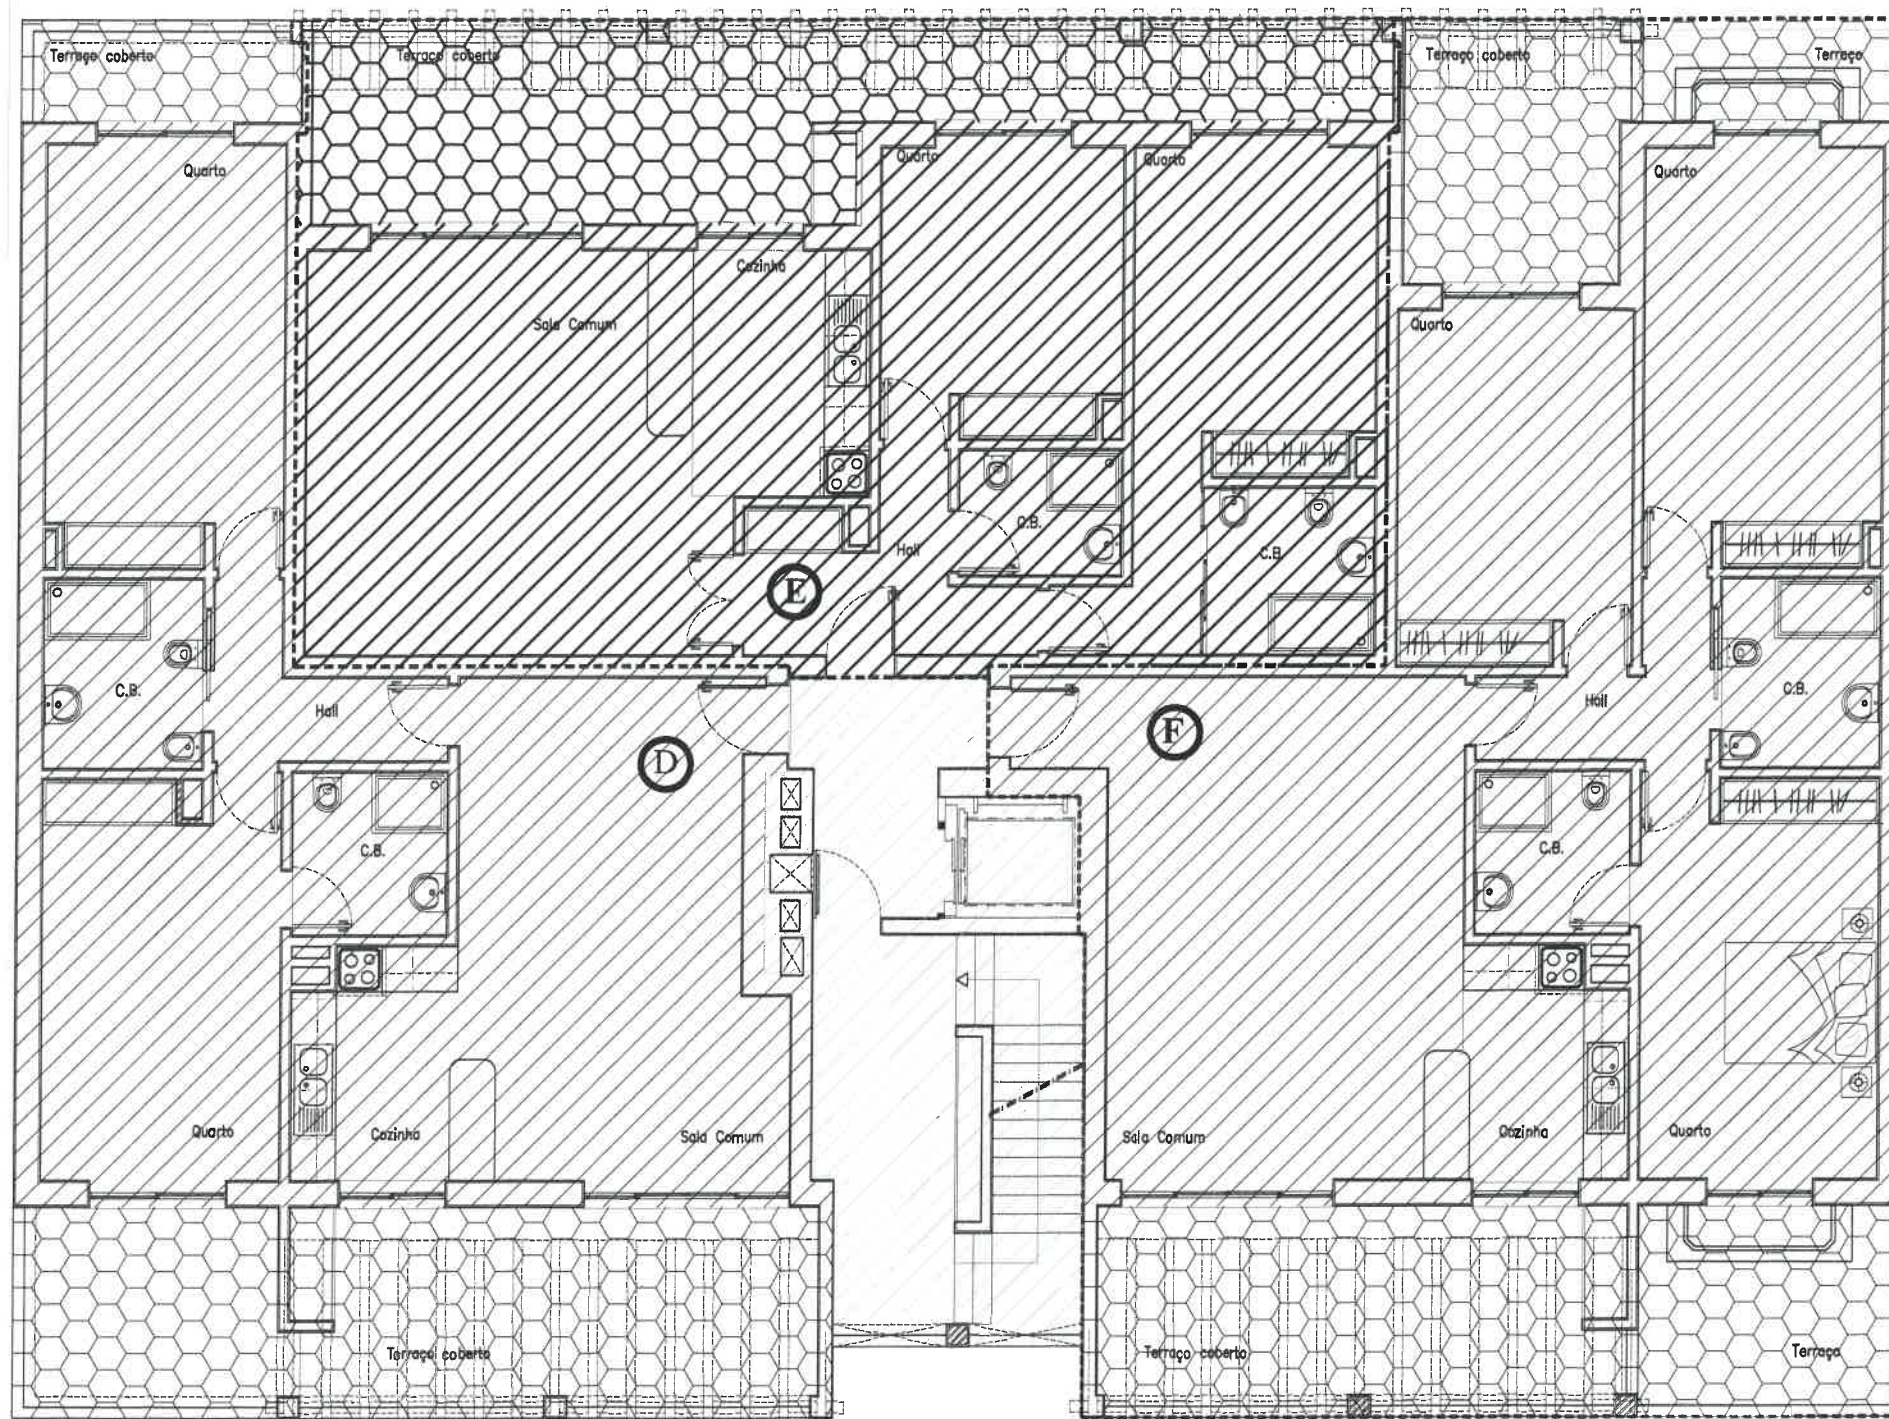

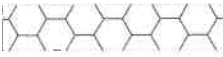
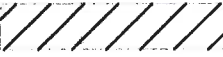






ESTÁ CONFORME D. APROVADO  
 Lagos, 14 de AGOSTO de 2019



- FRACÇÃO D - 1º A
  -  Área Privativa ..... 99,40m<sup>2</sup>
  -  Área das Varandas ..... 35,50m<sup>2</sup>
  
- FRACÇÃO E - 1º B
  -  Área Privativa ..... 94,70m<sup>2</sup>
  -  Área das Varandas ... 29,30m<sup>2</sup>
  
- FRACÇÃO F - 1º C
  -  Área Privativa ..... 123,10m<sup>2</sup>
  -  Área das Varandas ..... 46,10m<sup>2</sup>
  
-  Áreas Comuns ..... 31,30m<sup>2</sup>



ANTONIO HORTA  
 arquitecto  
 ahiagos0@gmail.com  
 +351 919 714 455

Colaboração: Armando Amaro

<b>PROPRIEDADE HORIZONTAL</b> Lote 133, Alv. Lot. 05/1995 - LAGOS		
<b>PLANTA DO 1º ANDAR</b>	1/100	<b>27</b>
	Janeiro / 2018	
REQ. José A. Viegas lda,		