

ESTÁ CONFORME O ORIGINA
O QUE CERTIFICO
S. BRÁS DE ALPORTEL 31/5/20
O Coordenador Técnico
Cidália

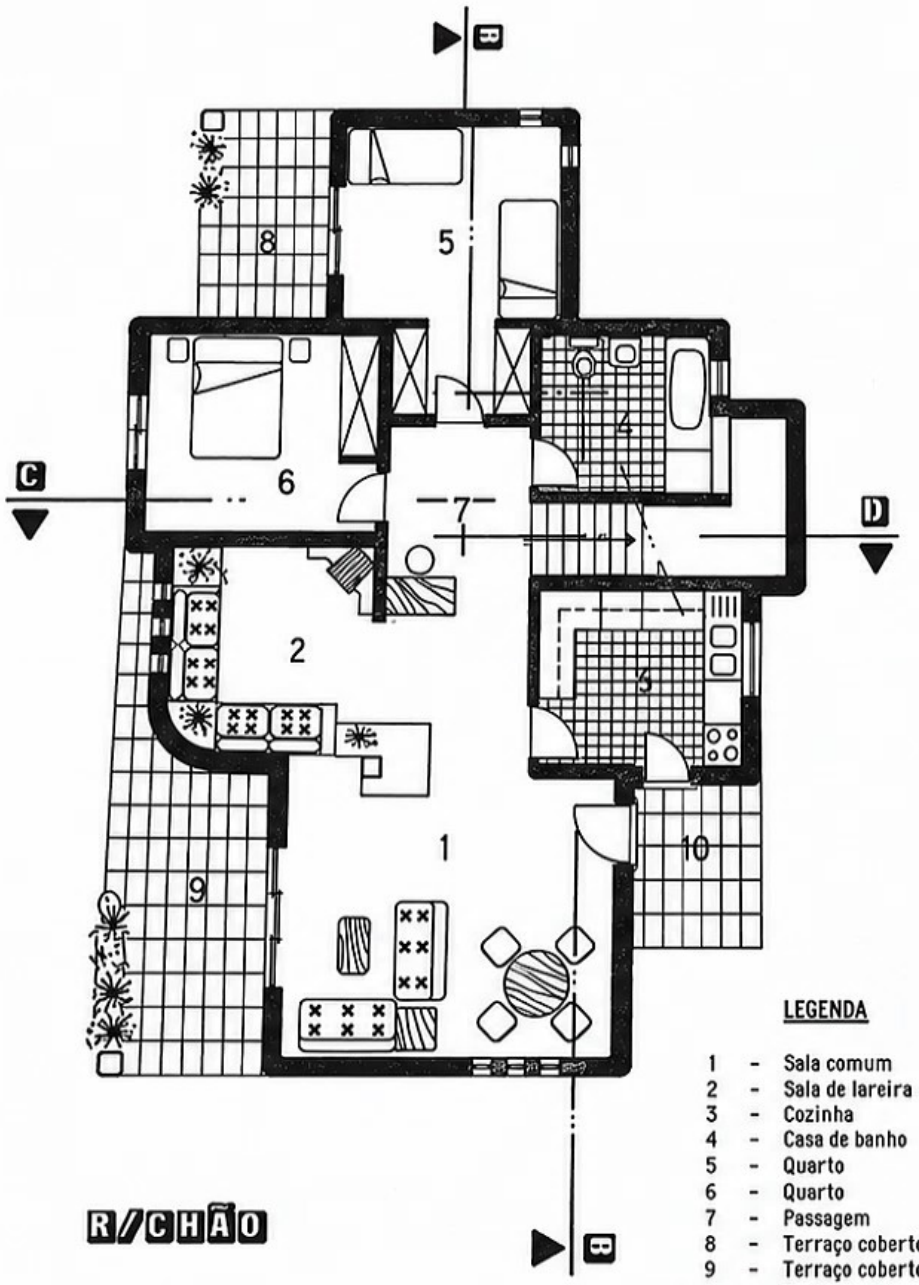


R/CHÃO

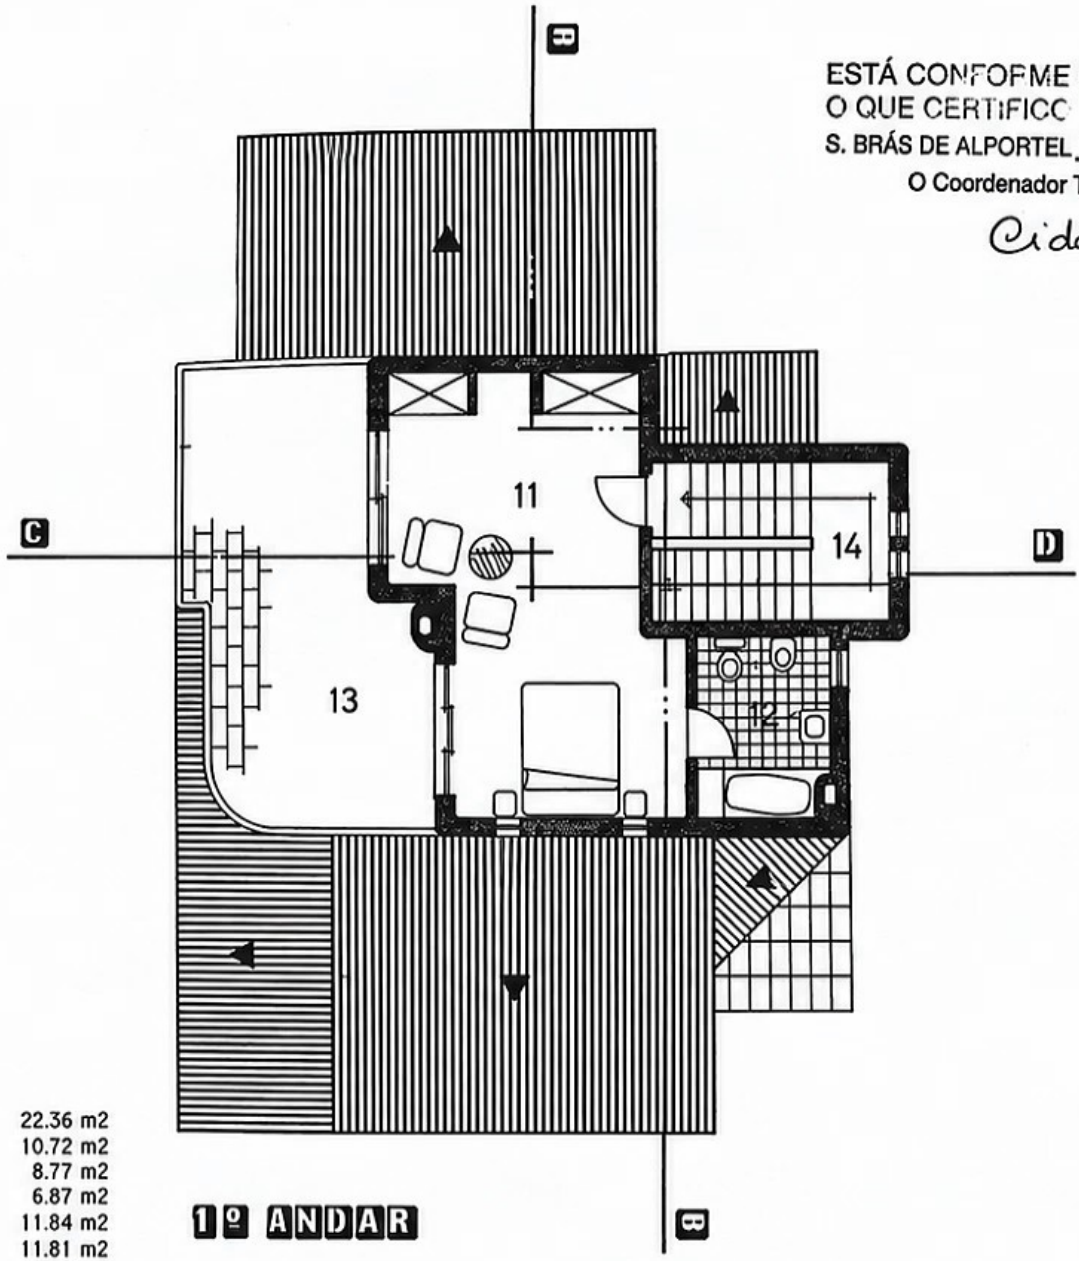

1º ANDAR

LEGENDA

1	-	Sala comum	22.36 m2
2	-	Sala de lareira	10.72 m2
3	-	Cozinha	8.77 m2
4	-	Casa de banho	6.87 m2
5	-	Quarto	11.84 m2
6	-	Quarto	11.81 m2
7	-	Passagem	12.42 m2
8	-	Terraço coberto	7.00 m2
9	-	Terraço coberto	13.35 m2
10	-	Terraço	5.00 m2
11	-	Quarto	21.64 m2
12	-	Casa de banho	5.40 m2
13	-	Terraço	23.35 m2
		Terraço	5.00 m2

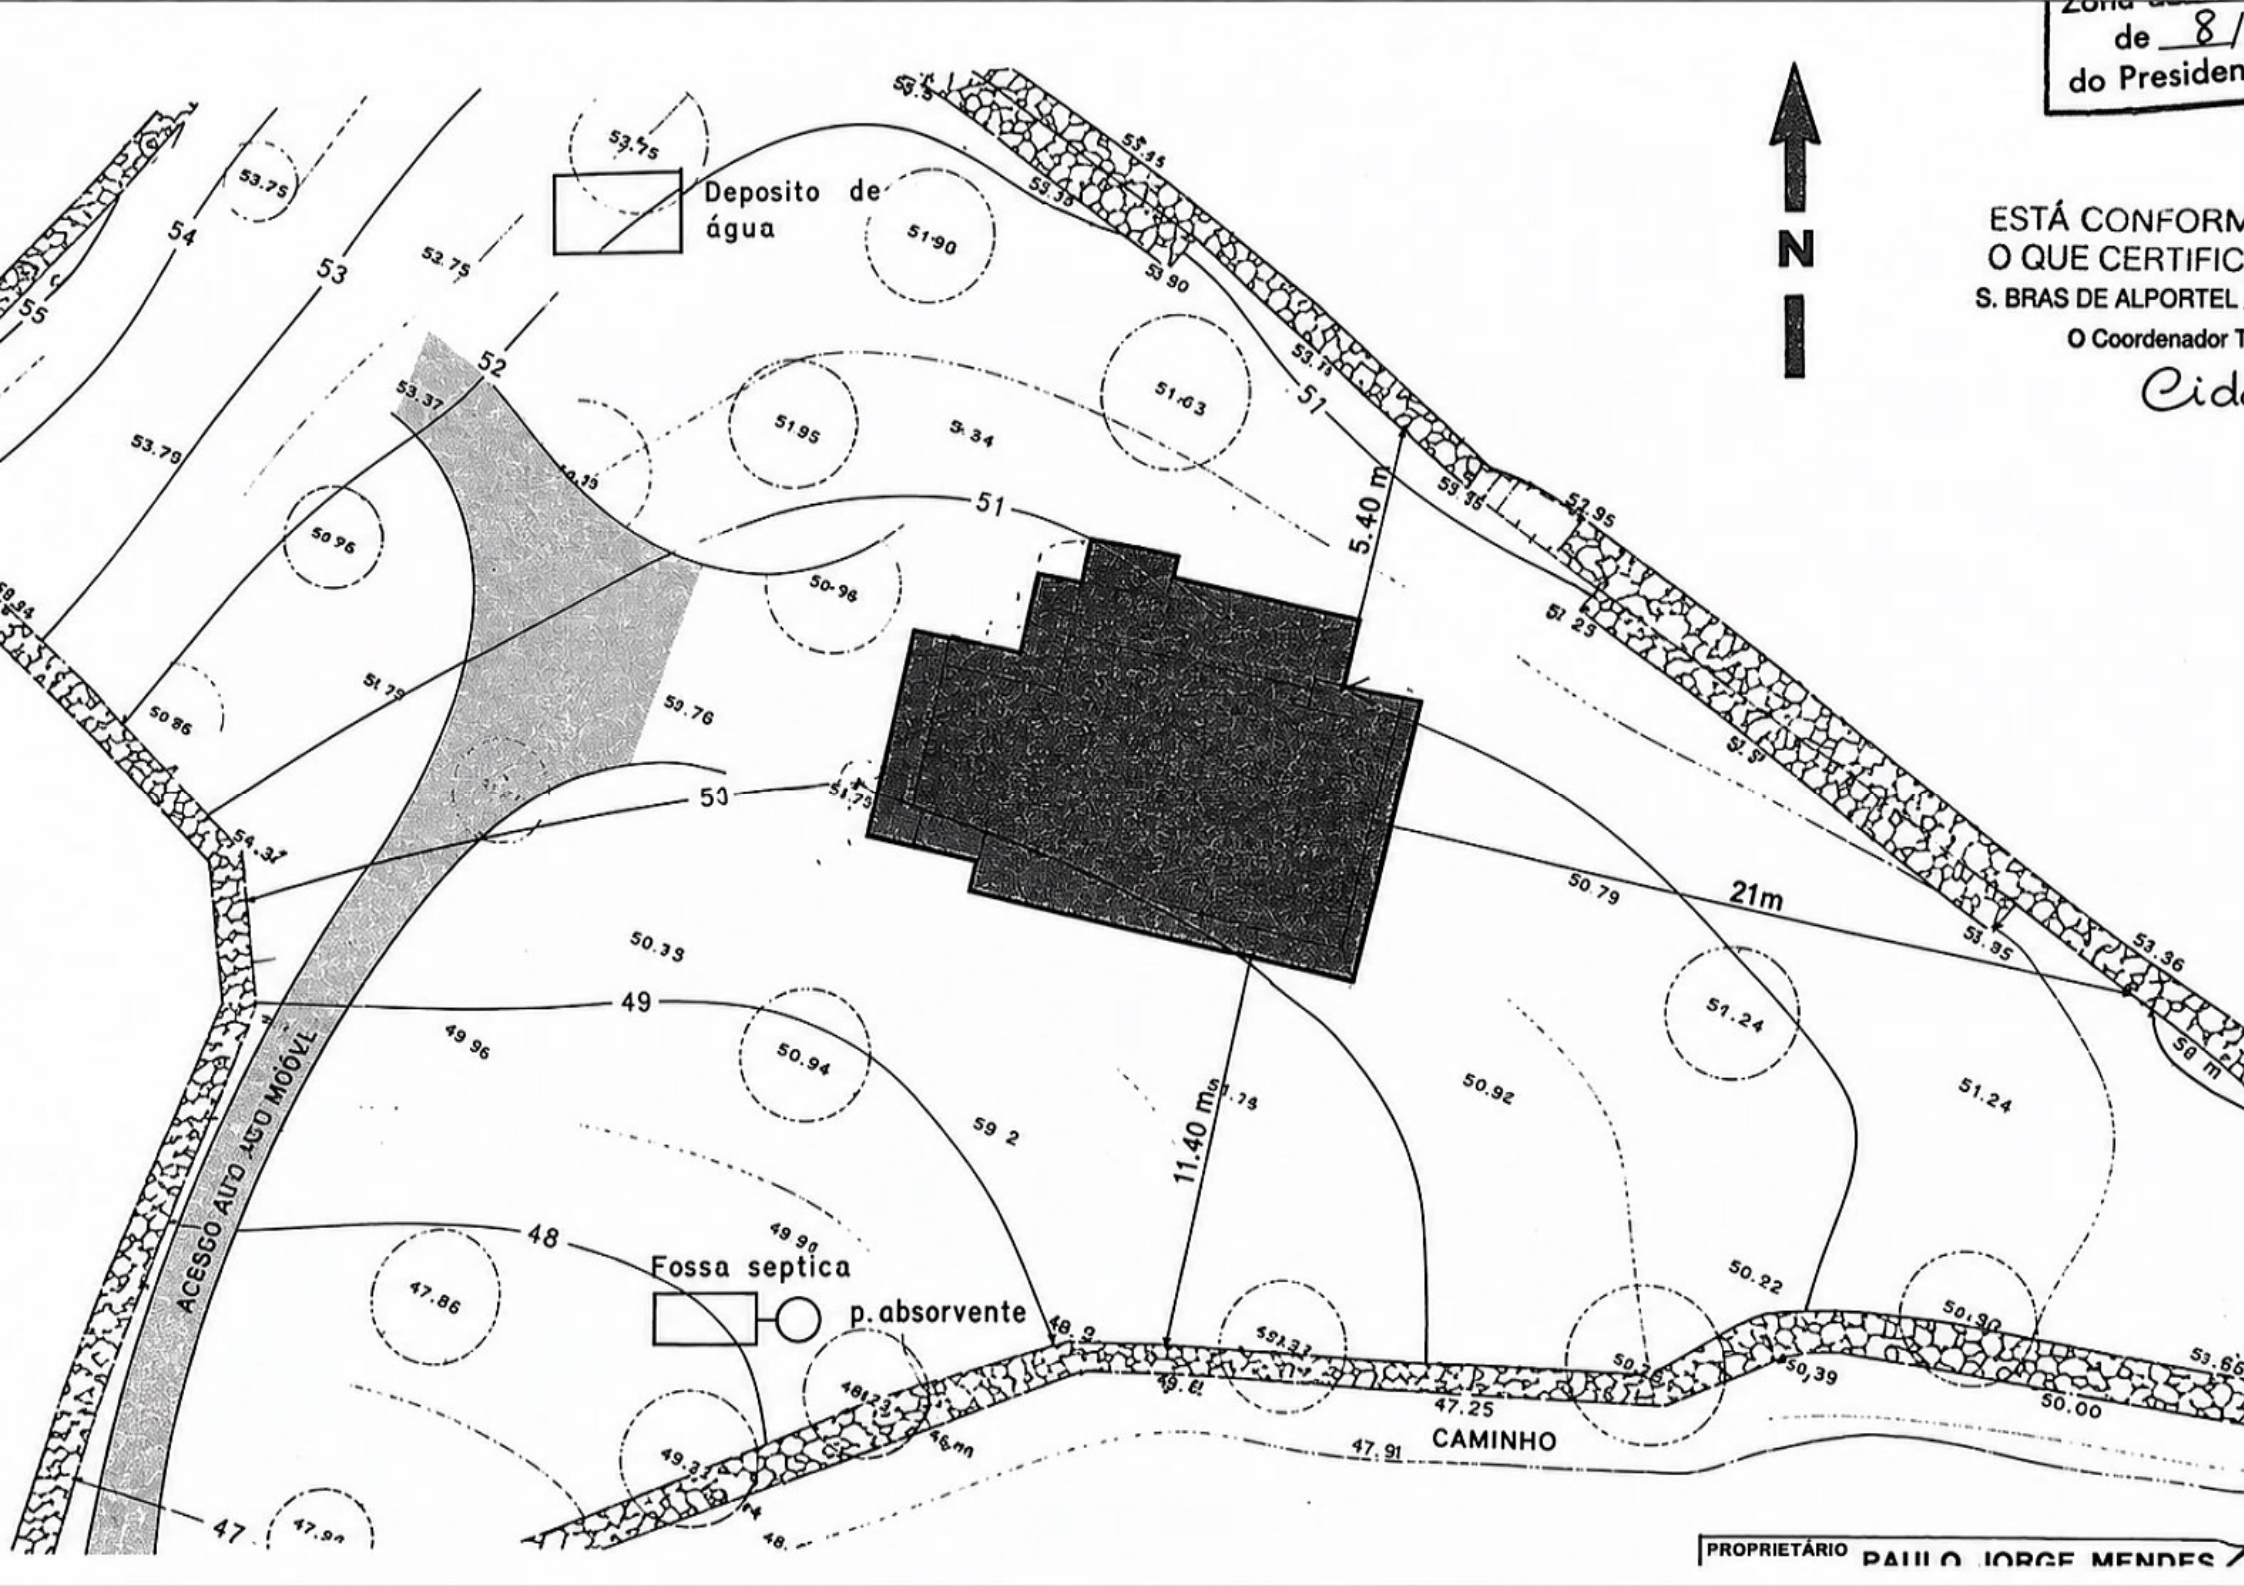
Deposito de água
N
5.40 m
21m
11.40 m
Fossa septica
p. absorvente
ACESSO AUTO AGO MÓVEL
CAMINHO
47.25
47.91
PROPRIETÁRIO PAULO JORGE MENDES
ESTÁ CONFORM
O QUE CERTIFIC
S. BRAS DE ALPORTEL
O Coordenador T
de 8/
do Presiden